

БАЗОВАЯ СИСТЕМА ЗВУКОИЗОЛЯЦИИ ПОТОЛКА "СТАНДАРТ К"


ТЕРМОЗВУКОИЗОЛ
ШУМОПОГЛОЩАЮЩИЙ МАТ

ФАНЕРНАЯ ПЛАНКА
ТОЛЩИНА 10 ММ ИЛИ
ДЕРЕВЯННЫЙ БРУСОК

КАРКАС МЕТАЛЛИЧЕСКИЙ ПН 27X60

ВИБРОПОДВЕСЫ СОНОКРЕП

КАРКАС МЕТАЛЛИЧЕСКИЙ ПН 27X28

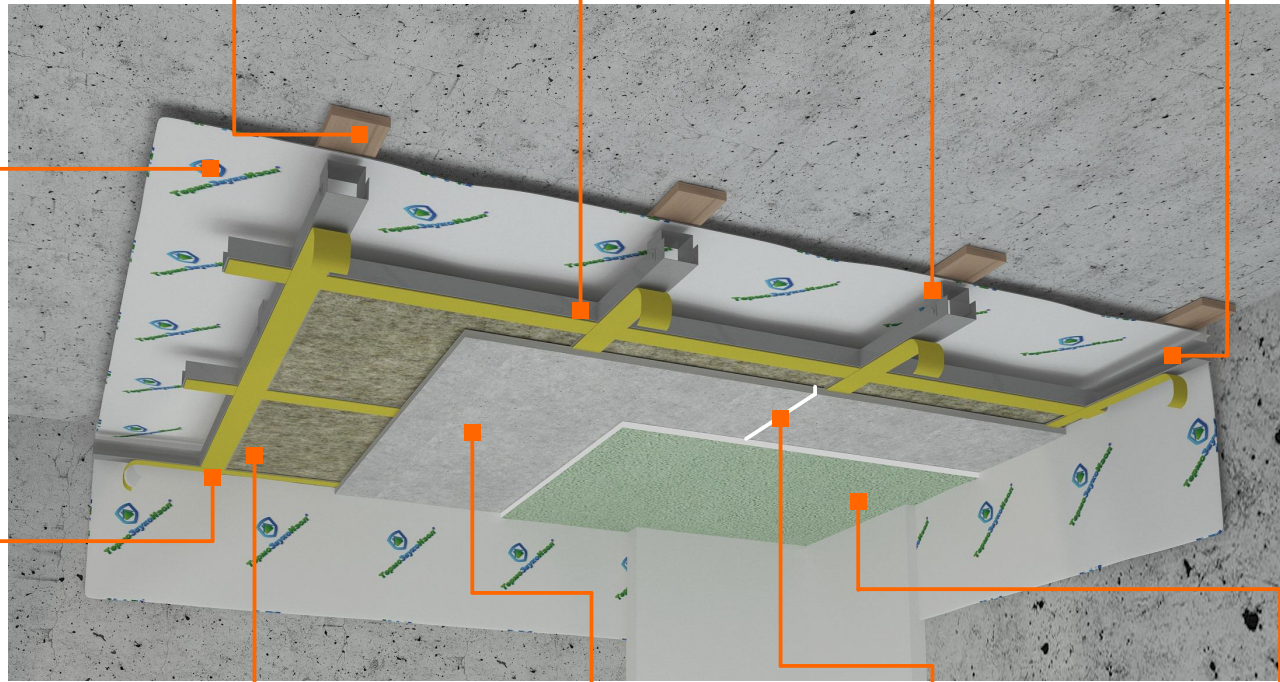

Снижение воздушного шума:
 $R_w = 66$ дБ

Снижение ударного шума:
 $\Delta L_{nw} = 13$ дБ

Индекс улучшения изоляции
воздушного шума:
 $\Delta R_w = 15$ дБ

Толщина: 94 мм

УПЛОТНИТЕЛЬНАЯ ЛЕНТА (ТЕКСАУНД)
ИЛИ ВИБРОАКУСТИЧЕСКИЙ ГЕРМЕТИК
(СОНЕТИК)

ВЗАИМОЗАМЕНЯЕМЫЕ
ШУМОПОГЛОЩАЮЩИЕ ПЛИТЫ
РОКВУЛ АКУСТИК, СТОПЗВУК ЭКО,
СТОПЗВУК БП

ГВЛ ИЛИ ГКЛ,
ЛИСТ, УСИЛИВАЮЩИЙ КОНСТРУКЦИЮ

ГЕРМЕТИЗАЦИЯ ШВОВ
ВИБРОАКУСТИЧЕСКИМ
ГЕРМЕТИКОМ СОНЕТИК

ГКЛ ФИНИШНЫЙ СЛОЙ

Стоимость акустических материалов от - **675.00 руб. за м²**

ОПИСАНИЕ СИСТЕМЫ:

Система начального уровня звукоизоляции. Рекомендуется для многоквартирных или частных жилых домов. Базовая система позволяет добиться снижения бытового шума до нормативных значений.

Стоимость монтажа - от **1 620 руб. за м²**

						Базовая система звукоизоляции потолка "СТАНДАРТ К"			
Изм.	Кол.уч.	Лист	№ док.	Подп.	Дата				
Руководитель		Румш Е.А.				Технический лист	Стадия РП	Лист	Листов
Архитектор		Антонов А.							