


ЗВУКОИЗОЛИРУЮЩАЯ ТОНКАЯ ОБЛИЦОВКА СТЕНЫ НА НЕЗАВИСИМОМ КАРКАСЕ С ПРИМЕНЕНИЕМ АКУСТИЧЕСКИХ МЕМБРАН "ПРЕМИУМ М"

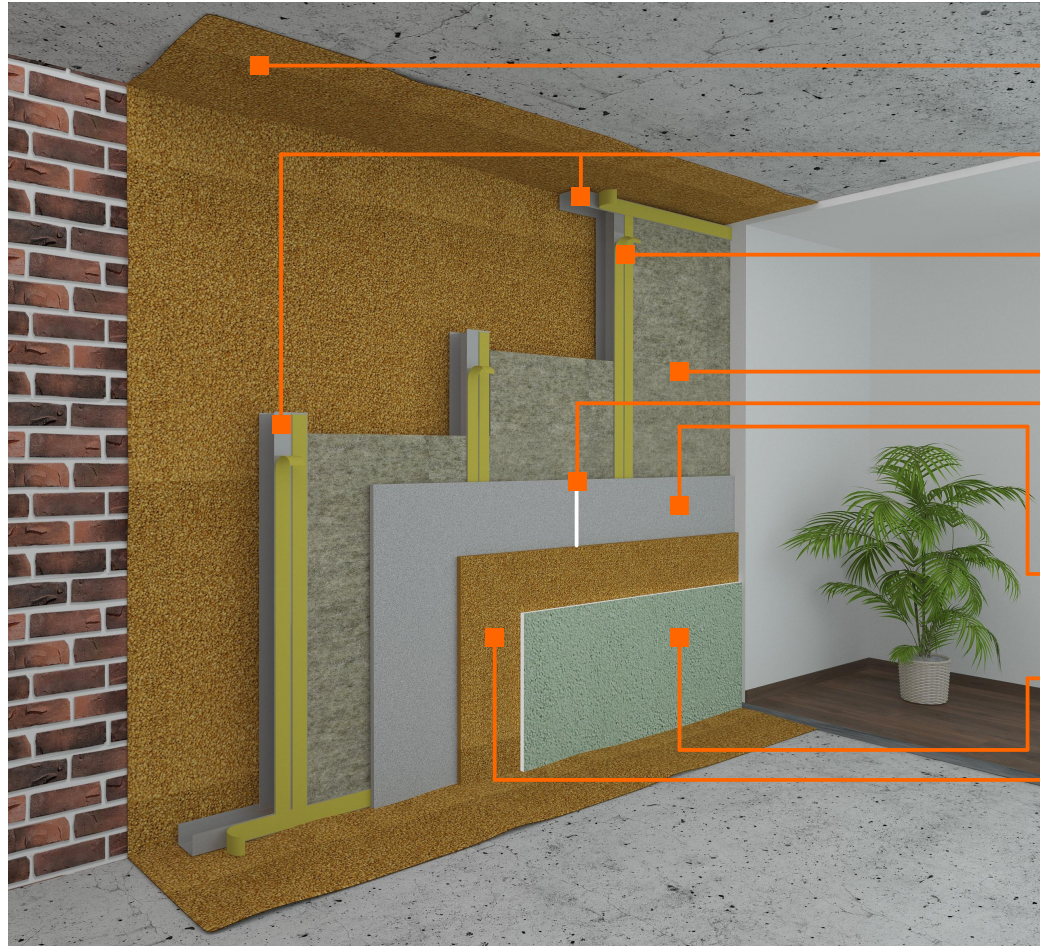

ТЕКСАУНД FT 75 ИЛИ ТЕКСАУНД FT 55 ИЛИ
ТЕКСАУНД 2 FT 80
ЗВУКОИЗОЛЯЦИОННАЯ МЕМБРАНА

КАРКАС МЕТАЛЛИЧЕСКИЙ ПН 50X40

УПЛОТНИТЕЛЬНАЯ ЛЕНТА (ТЕКСАУНД)
ИЛИ ВИБРОАКУСТИЧЕСКИЙ ГЕРМЕТИК
(СОНЕТИК)

ШУМОПОГЛОЩАЮЩИЕ ПЛИТЫ
РОКВУЛ АКУСТИК, СТОПЗВУК ЭКО,
СТОПЗВУК БП

ГЕРМЕТИЗАЦИЯ ШВОВ
ВИБРОАКУСТИЧЕСКИМ
ГЕРМЕТИКОМ СОНЕТИК

ГВЛ ЛИСТ,
УСИЛИВАЮЩИЙ КОНСТРУКЦИЮ

ГКЛ ФИНИШНЫЙ СЛОЙ

ТЕКСАУНД
ЗВУКОИЗОЛЯЦИОННАЯ МЕМБРАНА

Снижение воздушного шума:
Rw = 69 - 72 дБ

Индекс улучшения изоляции
воздушного шума:

ΔRw = 22 -23 дБ

Толщина: **73.7 - 86.0 мм**

Стоимость акустических материалов от - **3 800.00 руб.**

Стоимость монтажа - от **2 000 руб. за м2**

ОПИСАНИЕ СИСТЕМЫ:

Система третьего уровня звукоизоляции. Наиболее эффективная система. Применяет как в жилых домах и квартирах высокого уровня комфортности, так и в специальных помещениях (студии звукозаписи, переговорные комнаты, кино-концертные залы, рестораны, бары караоке и т.п.). Снижает передачу звука через стены и перекрытия во всем диапазоне частот и делает его незаметным для восприятия человеком (при громкости в источнике до 80-85 дБ). Основным элементом системы является комбинация мембран Тексаунд.

						Звукоизолирующая облицовка стены "ПРЕМИУМ М"			
Изм.	Кол.уч.	Лист	№ док.	Подп.	Дата	Технический лист	Стадия	Лист	Листов
	Руководитель	Румш Е.А.					РП		
	Архитектор	Антонов А.							