


ЗВУКОИЗОЛИРУЮЩАЯ БЕСКАРКАСНАЯ ОБЛИЦОВКА СТЕНЫ "СЛИМ М"

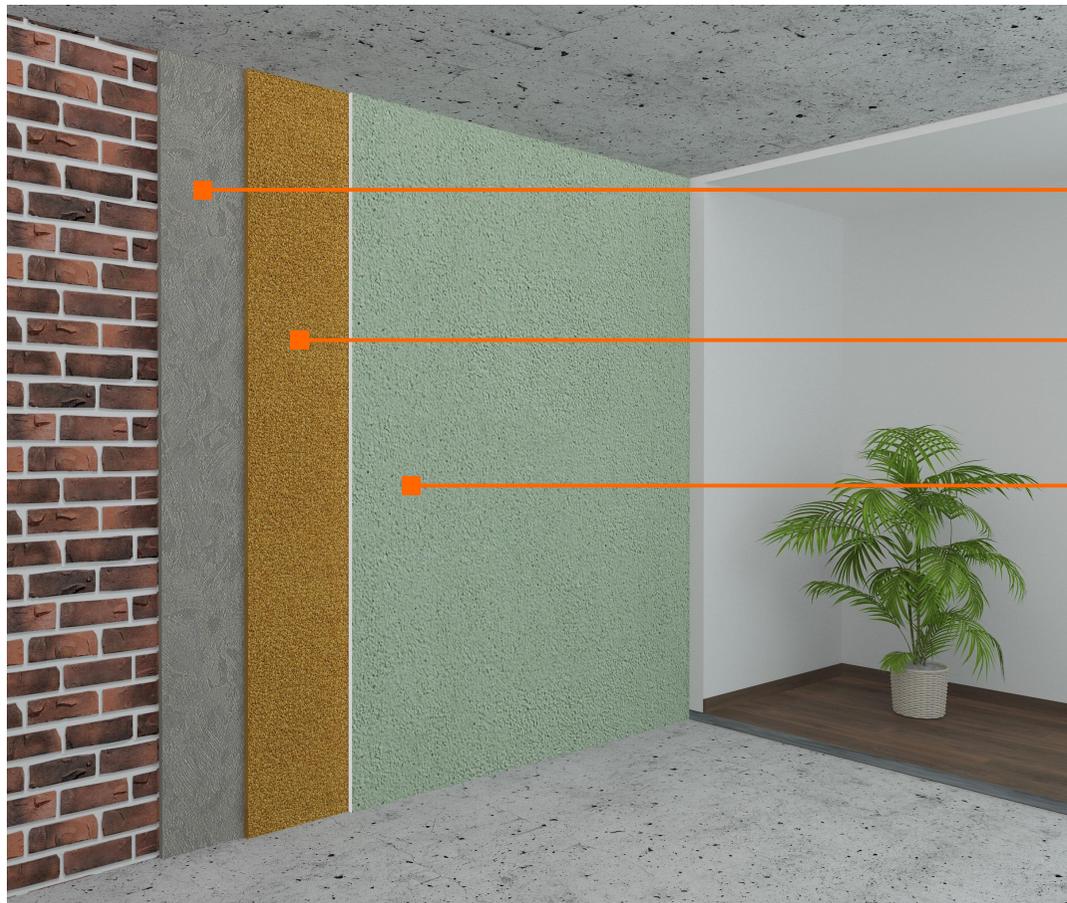

ВИБРОФЛОР ПОДЛОЖКА

ТЕКСАУНД 70 или ЗВУКОИЗОЛ ВЭМ
ЗВУКОИЗОЛЯЦИОННАЯ МЕМБРАНА

ГКЛ ФИНИШНЫЙ СЛОЙ

Снижение воздушного шума:

$R_w = 52 - 54$ дБ

Индекс улучшения изоляции
воздушного шума:

$\Delta R_w = 6 - 7$ дБ

Толщина системы:

18.5 - 20.5 мм

Стоимость акустических материалов - от **873.00 руб. за м2**

Стоимость монтажа системы - от **850.00 руб. за м2**

ОПИСАНИЕ СИСТЕМЫ:

Самая тонкая система для звукоизоляции межкомнатных стен и перегородок в квартирах, загородных домах и нежилых помещениях. Отличается быстрым и простым монтажом.

Обеспечивает помещение акустическим комфортом в слышимом диапазоне частот от бытовых шумов.

Основным элементом системы является акустическая мембрана Тексаунд (Звукоизол ВЭМ).

						Звукоизолирующая облицовка стены "СЛИМ М"			
Изм.	Код.уч.	Лист	№ док.	Подп.	Дата				
Руководитель	Румш Е.А.					Технический лист	Стадия РП	Лист	Листов
Архитектор	Антонов А.								