


ЗВУКОИЗОЛИРУЮЩАЯ ТОНКАЯ ОБЛИЦОВКА СТЕНЫ НА НЕЗАВИСИМОМ КАРКАСЕ С ПРИМЕНЕНИЕМ АКУСТИЧЕСКИХ МЕМБРАН "СТАНДАРТ М"

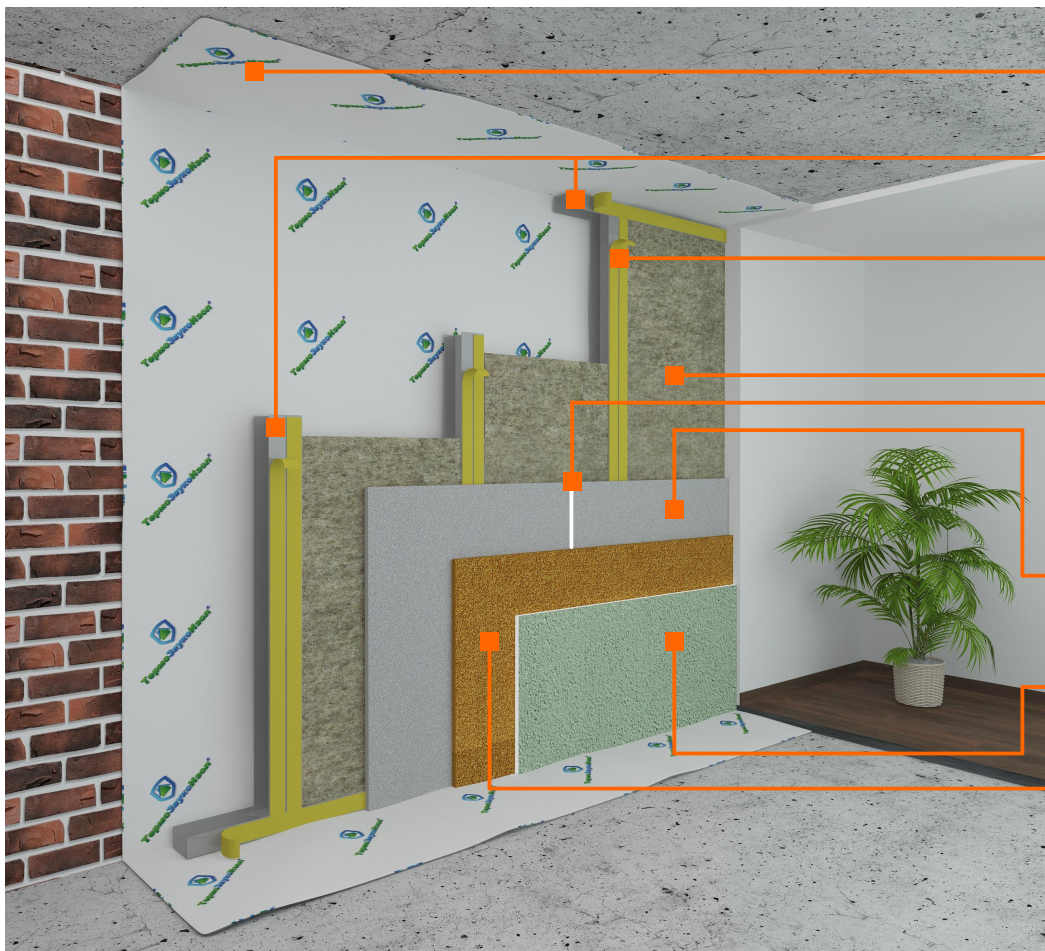

ТЕРМОЗВУКОИЗОЛ
ШУМОПОГЛОЩАЮЩИЙ МАТ

КАРКАС МЕТАЛЛИЧЕСКИЙ ПН 50Х40

УПЛОТНИТЕЛЬНАЯ ЛЕНТА (ТЕКСАУНД)
ИЛИ ВИБРОАКУСТИЧЕСКИЙ ГЕРМЕТИК
(СОНЕТИК)

ШУМОПОГЛОЩАЮЩИЕ ПЛИТЫ
РОКВУЛ АКУСТИК, СТОПЗВУК ЭКО,
СТОПЗВУК БП

ГЕРМЕТИЗАЦИЯ ШВОВ
ВИБРОАКУСТИЧЕСКИМ
ГЕРМЕТИКОМ СОНЕТИК

ГВЛ ЛИСТ,
УСИЛИВАЮЩИЙ КОНСТРУКЦИЮ

ГКЛ ФИНИШНЫЙ СЛОЙ

ТЕКСАУНД
ЗВУКОИЗОЛЯЦИОННАЯ МЕМБРАНА ИЛИ
ЗВУКОИЗОЛ ВЭМ

Снижение воздушного шума:

Rw = 64 - 67 дБ

Индекс улучшения изоляции
воздушного шума:

ΔRw = 16 - 17 дБ

Толщина системы: **85.8 - 94 мм**

ОПИСАНИЕ СИСТЕМЫ:

Система второго уровня звукоизоляции. Самая распространённая и востребованная система. Применяется в многоквартирных жилых домах повышенной комфортности, гостиницах, больницах, санаториях и т.п. Обеспечивает помещение акустическим комфортом благодаря защите от бытового воздушного шума и значительному ослаблению структурного шума (механические удары, топот ног и т.п.). Основным элементом системы является вязкоэластичная мембрана Тексаунд или Звукоизол ВЭМ.

Стоимость акустических материалов от - **1 400.00 руб. за м2**

Стоимость монтажа - от **1 650 руб. за м2**

						Звукоизолирующая облицовка стены "СТАНДАРТ М"			
Изм.	Кол.уч.	Лист	№ док.	Подп.	Дата				
	Руководитель	Румш Е.А.				Технический лист	Стадия РП	Лист	Листов
	Архитектор	Антонов А.							