


СИСТЕМА ЗВУКОИЗОЛЯЦИИ ПОД НАТЯЖНОЙ ПОТОЛОК "СТАНДАРТ М"

ДЮБЕЛЬ-ГВОЗДЬ ТАРЕЛЬЧАТЫЙ

ТЕКСАУНД FT 75 ИЛИ ТЕКСАУНД FT 55 ИЛИ
ТЕКСАУНД 2 FT 80
ЗВУКОИЗОЛЯЦИОННАЯ МЕМБРАНА

НАТЯЖНОЙ ПОТОЛОК

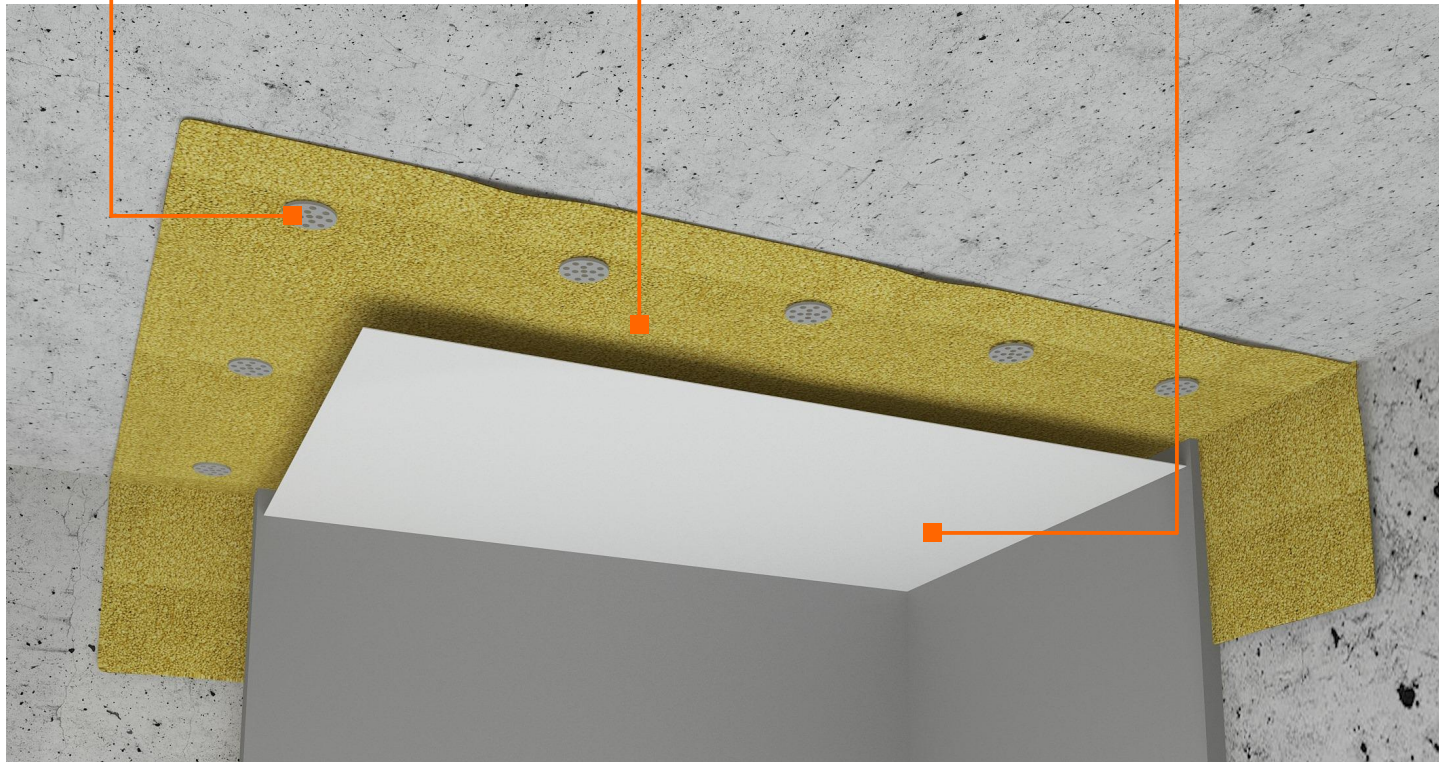

Снижение воздушного шума:

$R_w = 55 - 57$ дБ

Индекс улучшения изоляции
воздушного шума:

$\Delta R_w = 5 - 6$ дБ

Толщина: 24 мм

ОПИСАНИЕ СИСТЕМЫ:

Самая распространенная система под натяжной потолок, где необходимо соблюдать минимальную толщину. Применяется в многоквартирных жилых домах повышенной комфортности. Благодаря своей массе, вязкоэластичная мембрана Тексаунд FT образует тяжелый звукоизоляционный купол, препятствующий проникновению воздушного шума. Акустический войлок, входящий в состав материала эффективно поглощает звук, предотвращая возникновение "эффекта барабана".

Стоимость акустических материалов от - **1 842.00 руб. за м2**

Стоимость монтажа - от **550 руб. за м2**

						Система звукоизоляции под натяжной потолок "СТАНДАРТ М"			
Изм.	Кол.уч.	Лист	№ док.	Подп.	Дата				
Руководитель		Румш Е.А.				Технический лист	Стадия РП	Лист	Листов
Архитектор		Антонов А.							