


## ЗВУКОИЗОЛИРУЮЩАЯ ТОНКАЯ ОБЛИЦОВКА СТЕНЫ НА НЕЗАВИСИМОМ КАРКАСЕ С ПРИМЕНЕНИЕМ АКУСТИЧЕСКИХ МЕМБРАН "СЛИМ"

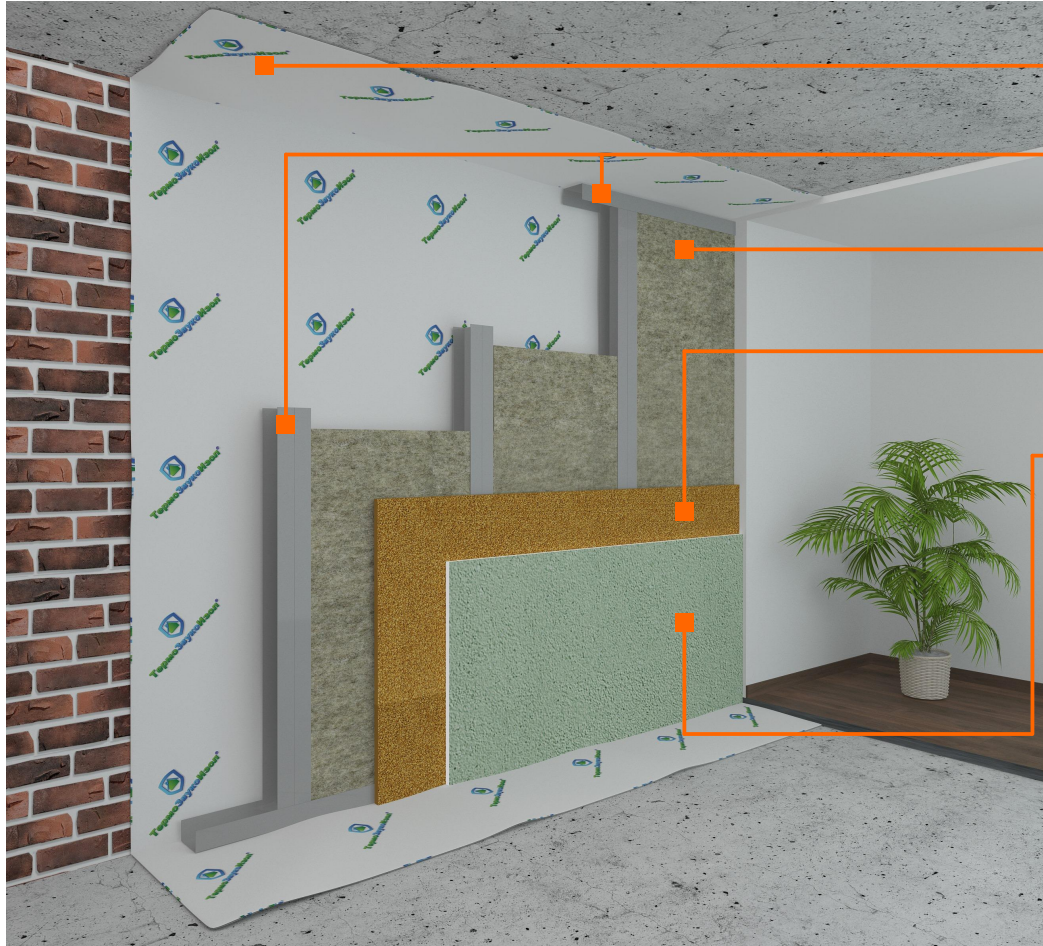

ТЕРМОЗВУКОИЗОЛ  
ШУМОПОГЛОЩАЮЩИЙ МАТ

КАРКАС МЕТАЛЛИЧЕСКИЙ ПН 27X28

ШУМОПОГЛОЩАЮЩИЕ ПЛИТЫ  
РОКВУЛ АКУСТИК, СТОПЗВУК ЭКО,  
СТОПЗВУК БП

ТЕКСАУНД  
ЗВУКОИЗОЛЯЦИОННАЯ МЕМБРАНА ИЛИ  
ЗВУКОИЗОЛ ВЭМ

ГКЛ, ФИНИШНЫЙ СЛОЙ

Снижение воздушного шума:

**Rw = 62 - 64 дБ**

Индекс улучшения изоляции  
воздушного шума:

**ΔRw = 10 дБ**

Толщина: **55.8 мм**

**Стоимость материалов от - 1 540.00 руб. за м2**

**Стоимость монтажа - от 1 670 руб. за м2**

### ОПИСАНИЕ СИСТЕМЫ:

Система звукоизоляции "Слим" на тонком каркасе. Применяется в многоквартирных жилых домах повышенной комфортности, гостиницах, больницах, санаториях и т.п. Обеспечивает помещение акустическим комфортом благодаря защите от бытового воздушного шума и значительному ослаблению структурного шума (механические удары, топот ног и т.п.) при наименьшей толщине конструкции.

Основным элементом системы является вязкоэластичная мембрана Тексаунд или Звукоизол ВЭМ и мат звукоизоляции Термозвукоизол.

						Звукоизолирующая облицовка стены "СЛИМ"		
Изм.	Кол.уч.	Лист	№ док.	Подп.	Дата			
	Руководитель	Румш Е.А.						
	Архитектор	Антонов А.						
						Технический лист		
						Стадия РП	Лист	Листов